


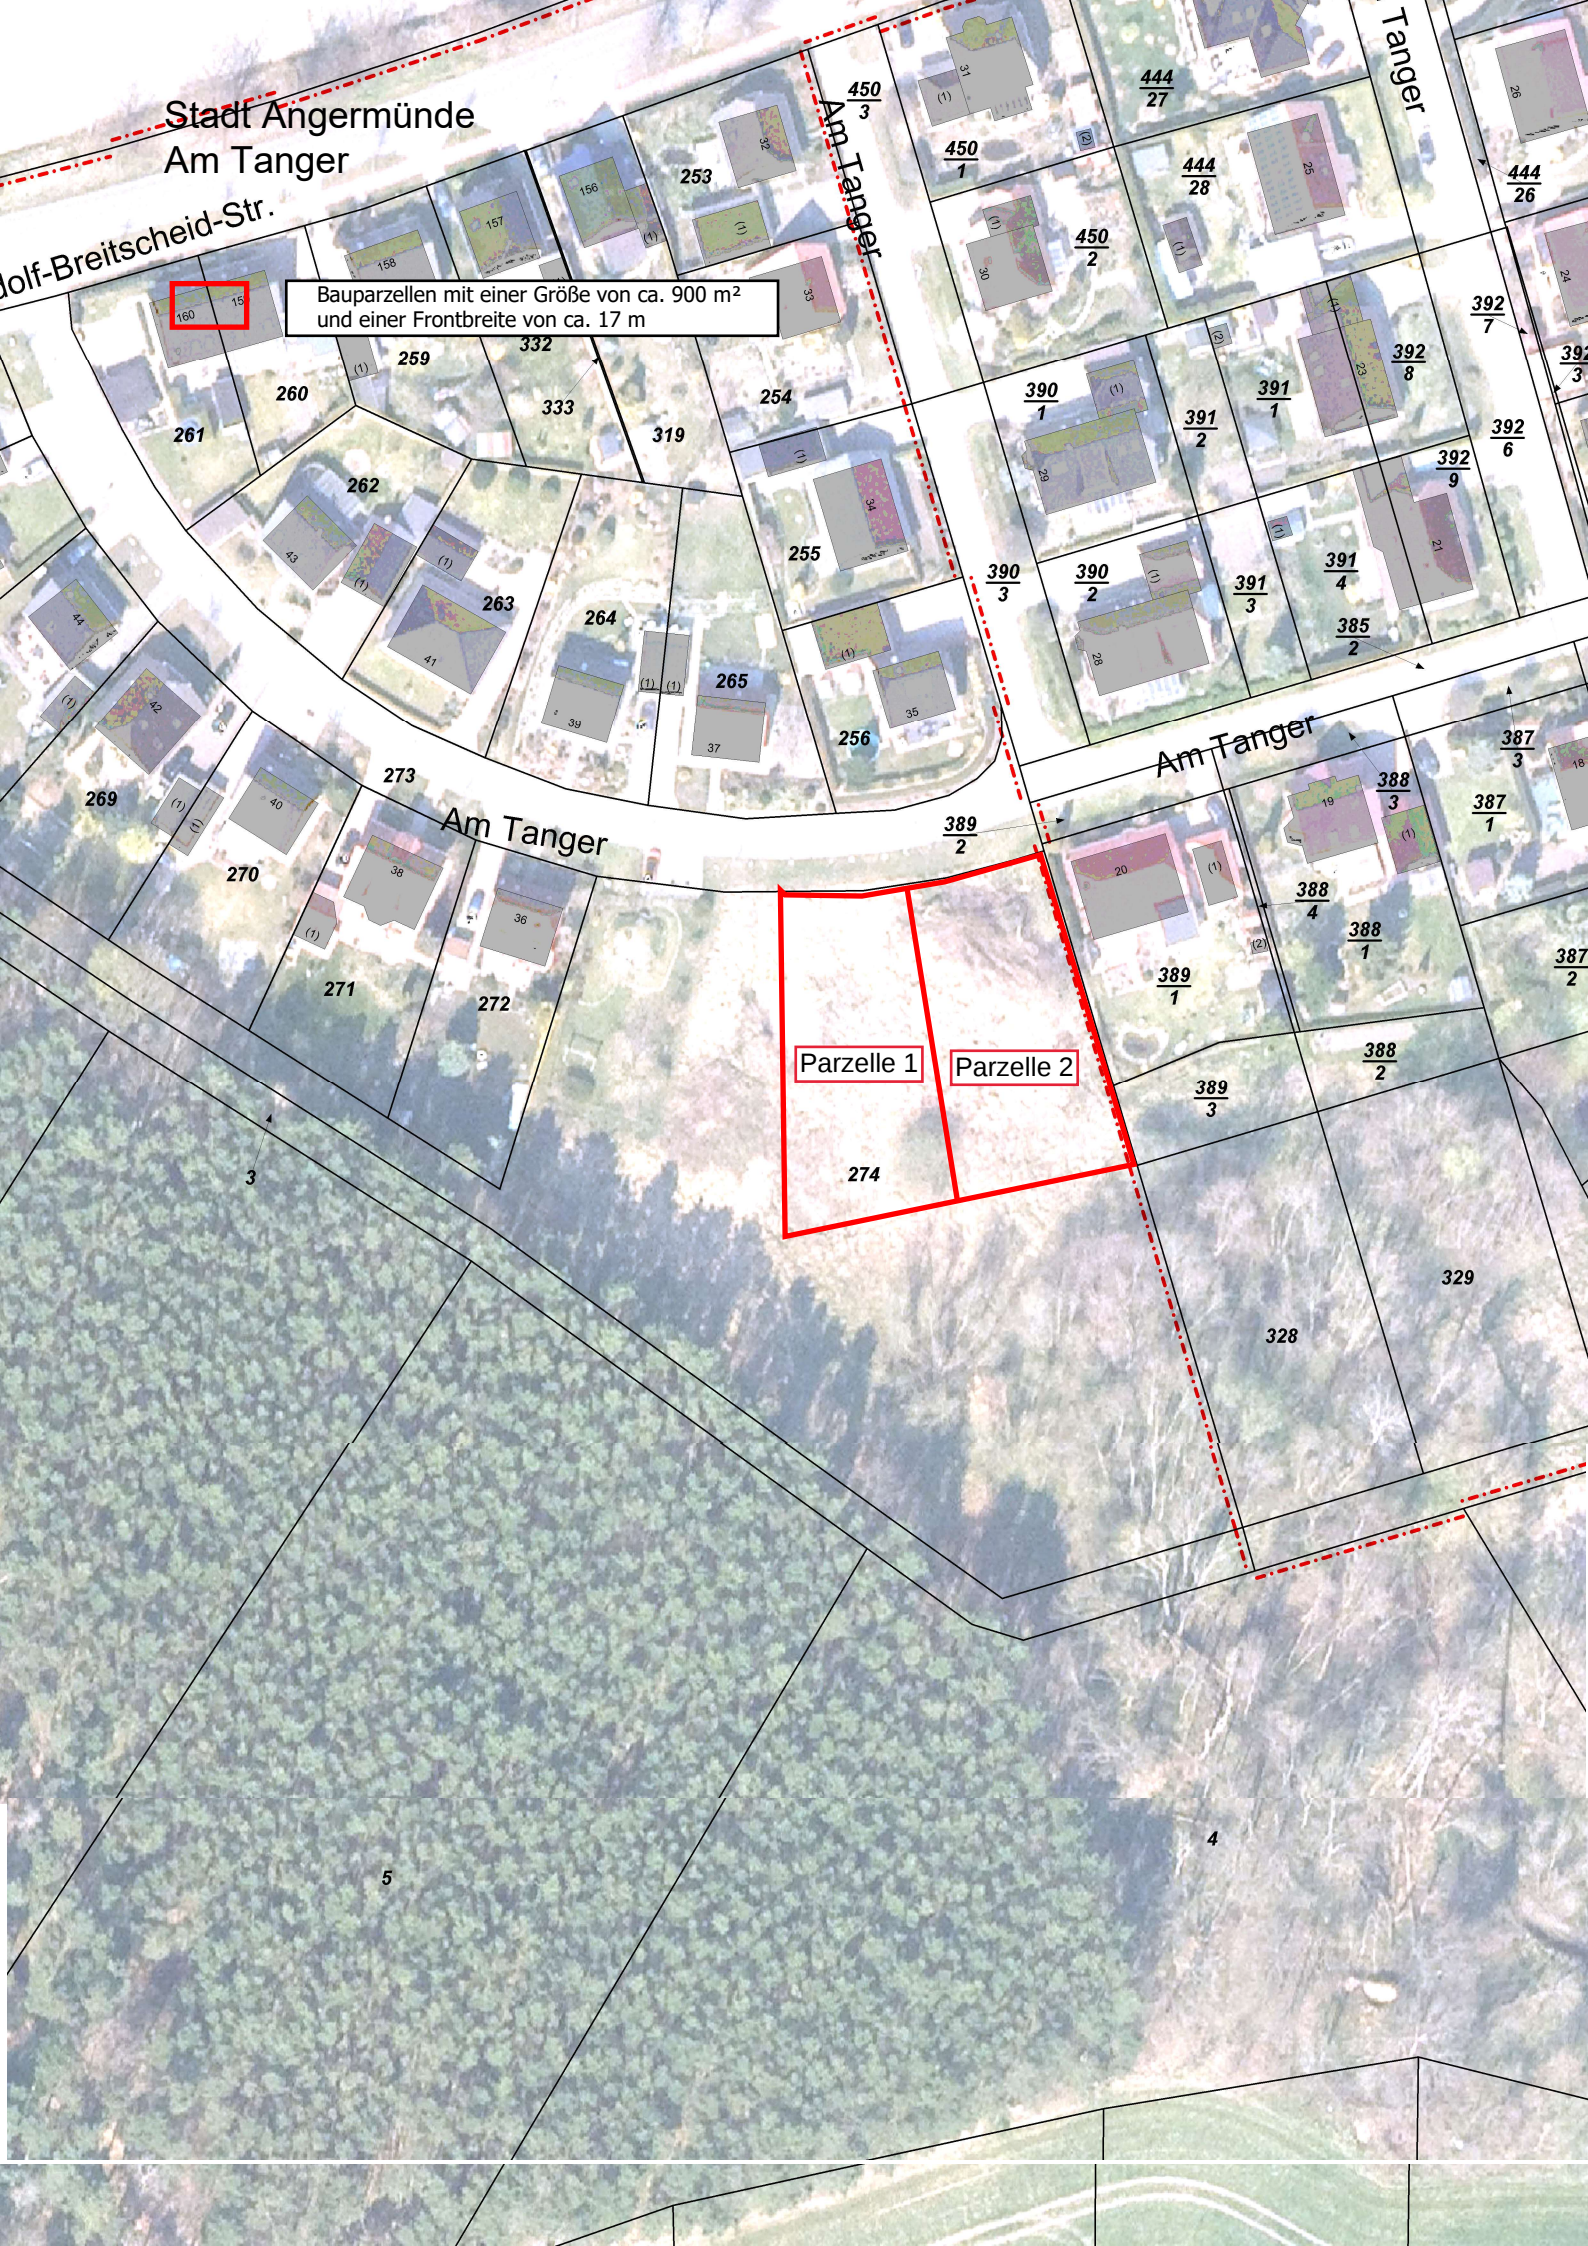

Stadt Angermünde
Am Tanger

Dolf-Breitscheid-Str.

Bauparzellen mit einer Größe von ca. 900 m²
und einer Frontbreite von ca. 17 m

Parzelle 1

Parzelle 2

274

275